


23 Doppelappartements, Größe: 38 - 45 qm

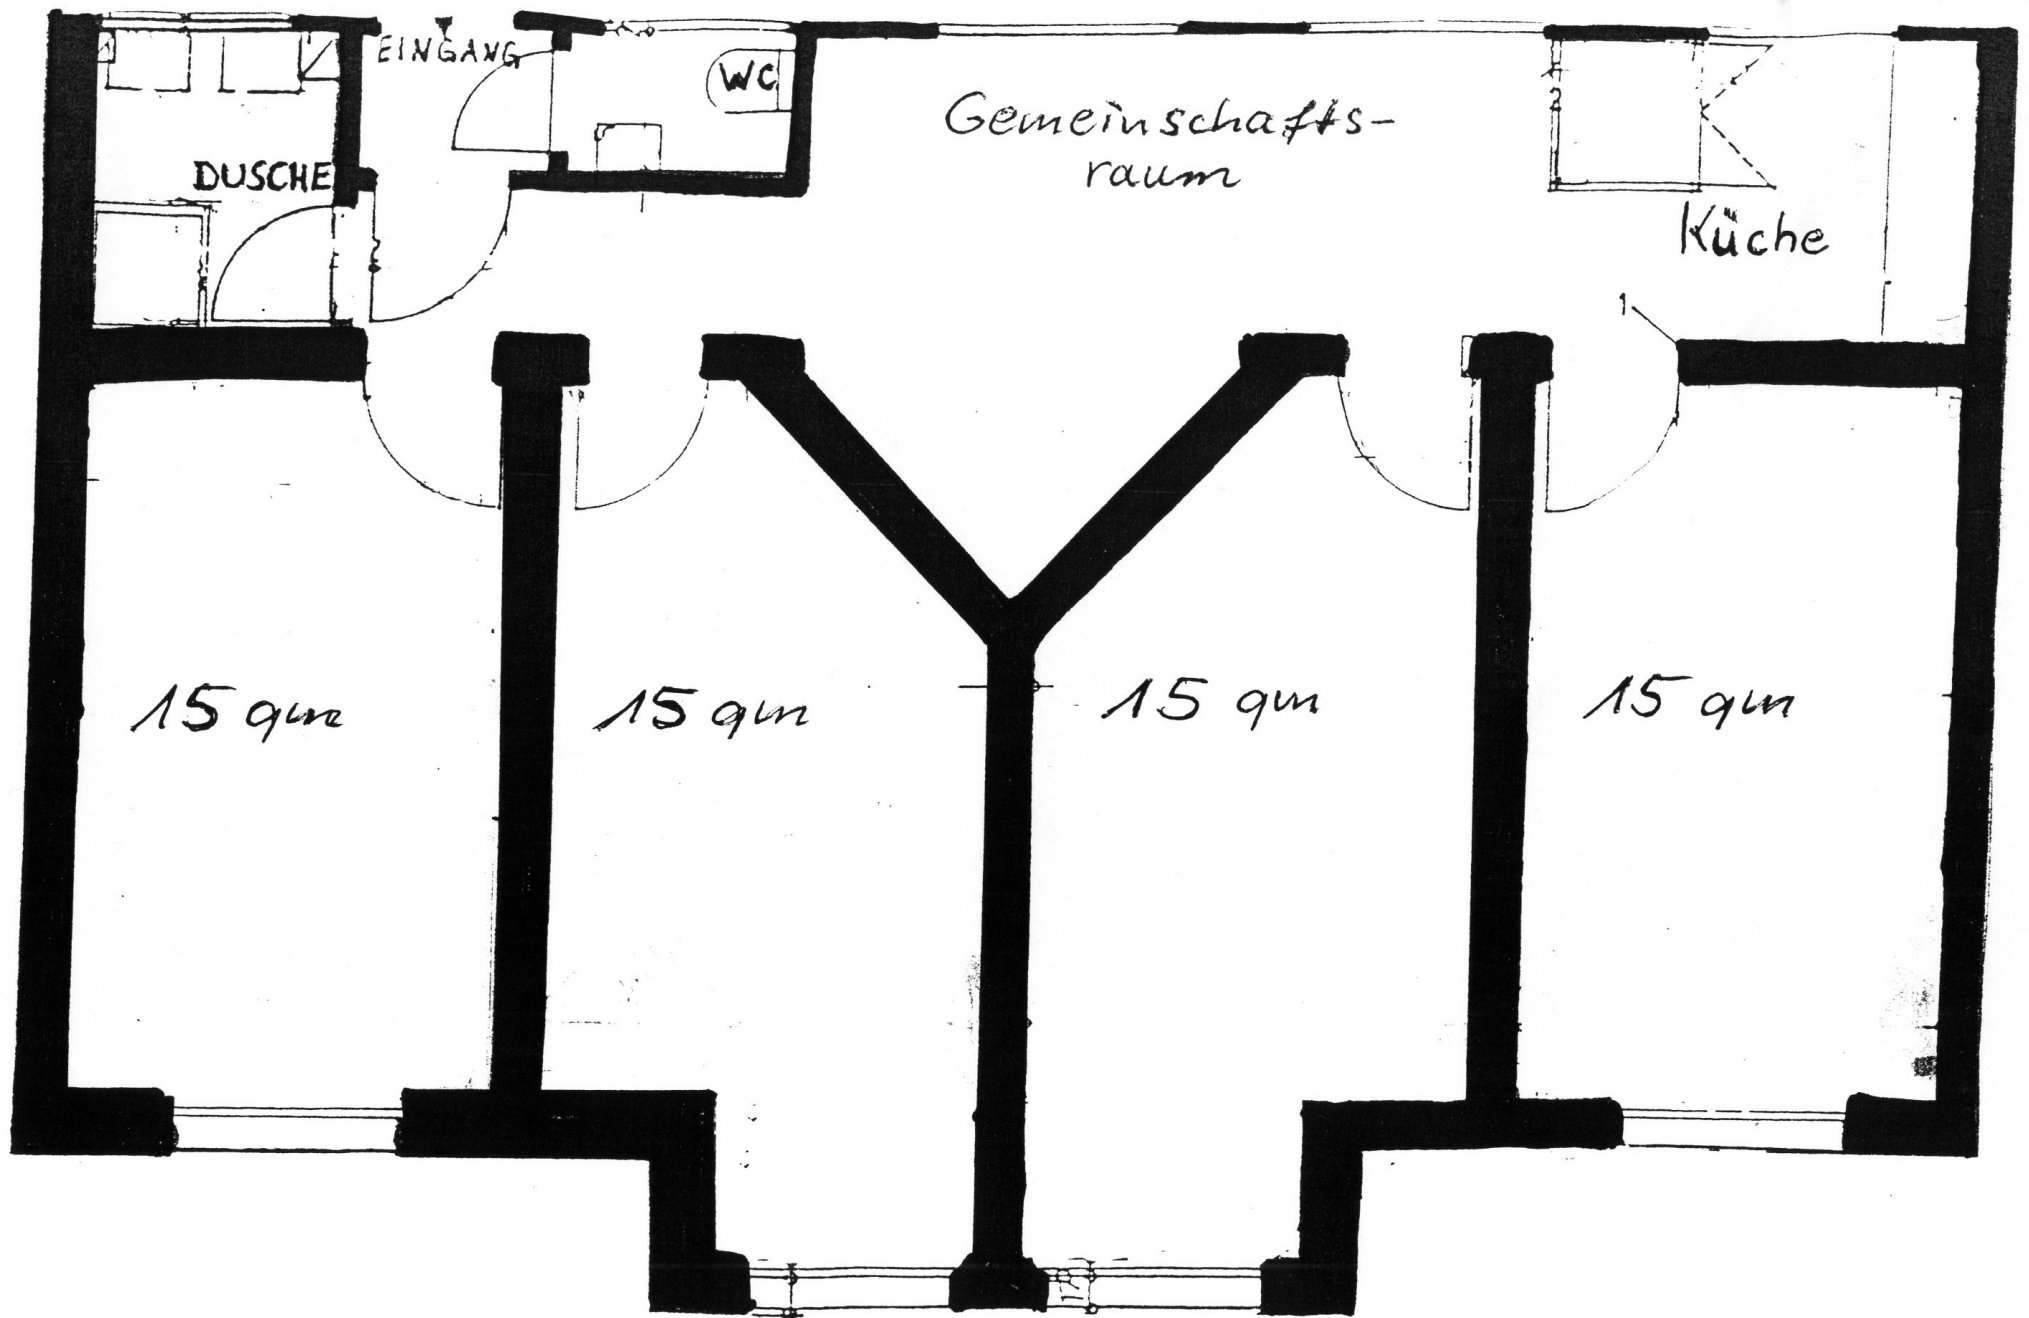

16 Gruppenwohnungen für jeweils 4 Personen
Größe: ca. 81 qm,