Netzwerkverkabelung im ATW

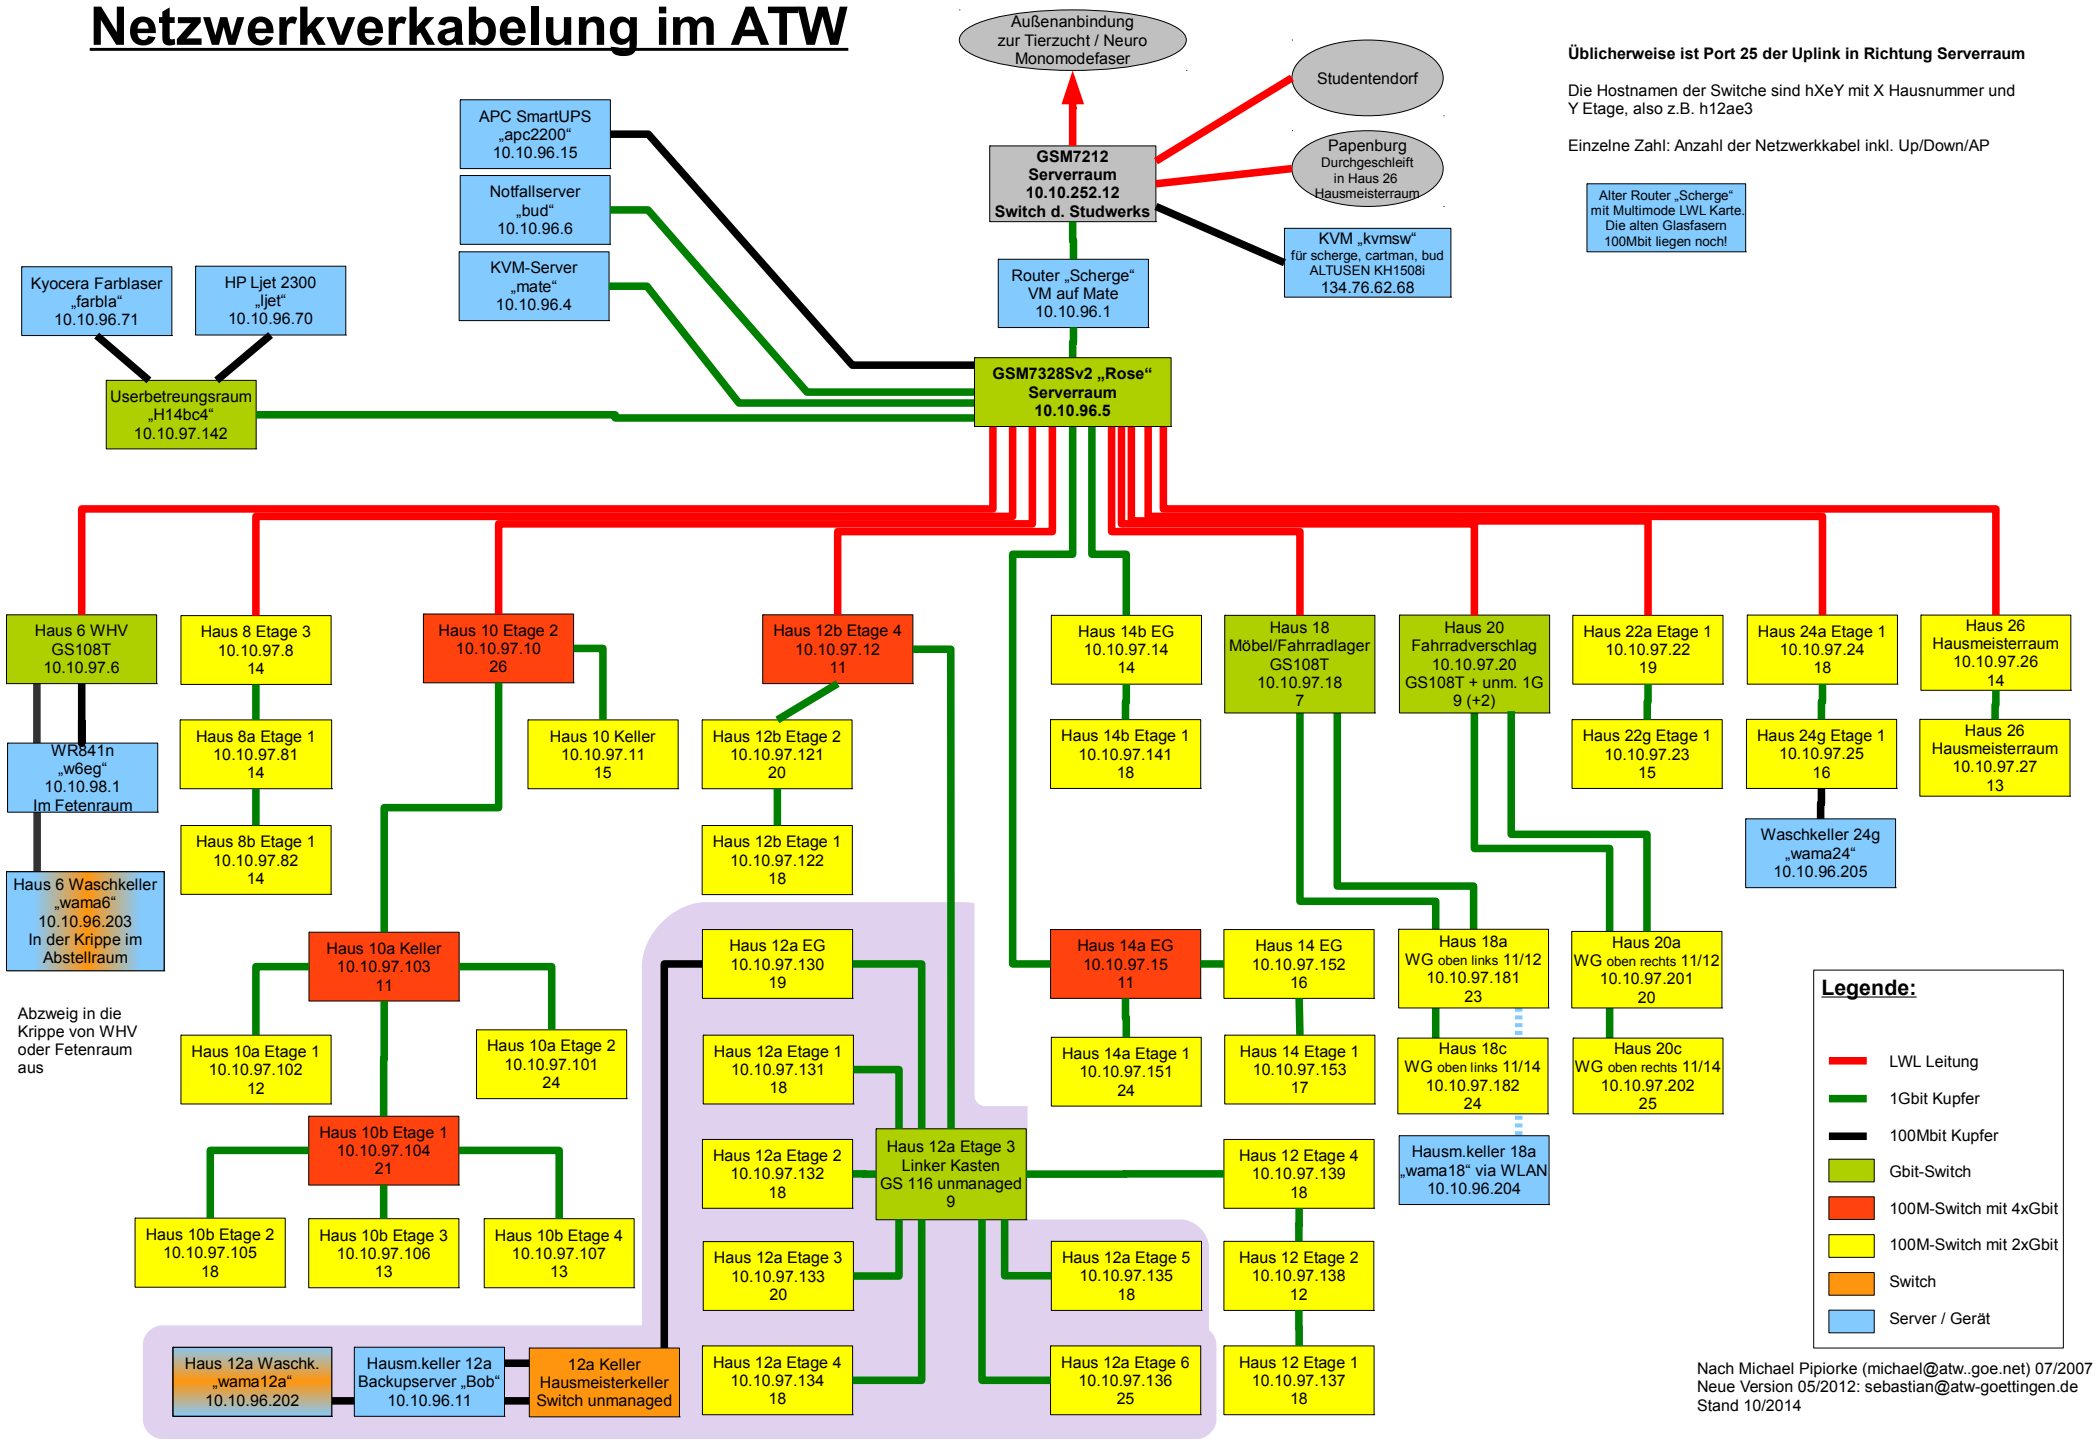

Üblicherweise ist Port 25 der Uplink in Richtung Serverraum

Die Hostnamen der Switche sind hXeY mit X Hausnummer und Y Etage, also z.B. h12ae3

Einzelne Zahl: Anzahl der Netzwerkkabel inkl. Up/Down/AP

Alter Router „Scherge“ mit Multimode LWL Karte. Die alten Glasfasern 100Mbit liegen noch!

Nach Michael Pipiorke (michael@atw..goe.net) 07/2007
Neue Version 05/2012: sebastian@atw-goettingen.de
Stand 10/2014